

**PREZYDENT
Miasta Stołecznego
Warszawy**

Województwo
Powiat
Miejscowość

mazowieckie
m.st. Warszawa
Warszawa

Jednostka ewidencyjna 146514_8, Dzielnica Wawer
Obręb numer: 1138
nazwa: 3-11-38

BG-UE-E-III.6621.1529.2018.AWC

WYPIS I WYRYS

Wypis z rejestru gruntów

Nr jednostki rejestrowej **G.380**

Właściciel "J.PROPERTY MARCIN JĘDRZEJEWSKI I WSPÓLNICY" SPÓŁKA KOMANDYTOWA,
REGON: 36001240600000
05-077 WARSZAWA, AGAWY 5
Udział : 1/1

Ark. mapy	Numer działki	Bliższe określenie położenia	Opisy użytkowników	Ozn. uż. i kont. klasyf.	Powierzchnia		Nr księgi wieczystej	
					użytków w ha	działki w ha		
	10/4	UL. CZARNOŁĘCKA 25	zurbanizowane tereny niezabudowane	Bp	0.0922	0.0922	WA6M/00485804/8	
Id dz: 146514_8.1138.10/4					Razem :	0.0922	0.0922	


Słownie: dziewięćset dwadzieścia dwa m. kw.

Sporządzono według stanu na dzień: 02.03.2018

Integralną częścią niniejszego wypisu z rejestru gruntów jest wyrys z mapy ewidencyjnej

Sporządził(a): Agnieszka Wcisło
Urząd Miasta Stołecznego Warszawy
Biuro Geodezji i Katastru
02-567 Warszawa, ul. Sandomierska 12
Włsn

Dokument niniejszy jest przeznaczony do dokonywania wpisu w księdze wieczystej

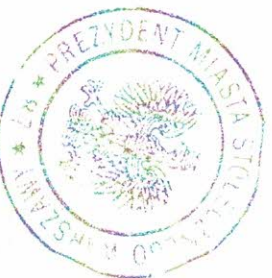

(Pieczęć urzędowa)

z up. PREZYDENTA M. ST. WARSZAWY
M. Włsn
Główny Specjalista
w Biurze Geodezji i Katastru

(Imię i nazwisko osoby reprezentującej organ)


Warszawa, dnia 02.03.2018 r.

PREZYDENT
m.st. WARSZAWY

WYRYS Z MAPY EWIDENCYJNEJ Skala 1: 500
woj. MAZOWIECKIE, Warszawa
Jednostka ewidencyjna: 146514_8, Dzielnica Wawer
Obręb numer: 1138 31138
Działka: 10/4



BG-UE-E-III.6621.1529.2018.AWC

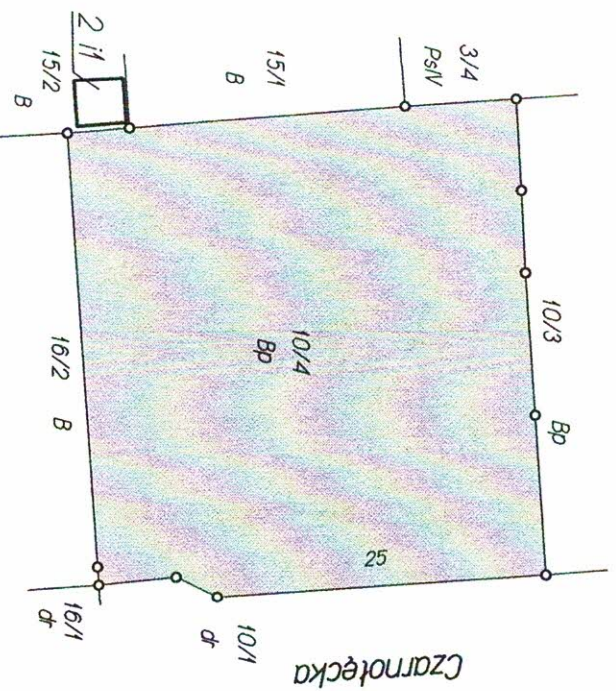


Integralną częścią niniejszego wyrysu z mapy ewidencyjnej jest wypis z rejestru gruntów.

Dokument niniejszy jest przeznaczony do dokonania wpisu w Księdze Wiczystej.

Opracowano systemem GEO-MAP. Wydrukowa(a): Agnieszka Weisło dnia: 2018.03.02 godz.: 10:50:35

Sporządzono: Urząd m.st. Warszawy Biuro Geodezji i Katastru 02-567 Warszawa ul. Sandomierska 12

WWS/10

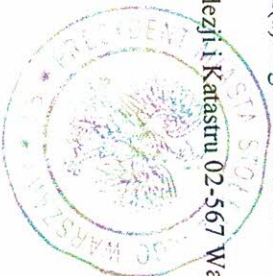

z up. PREZYDENTA M. ST. WARSZAWY

Biuro Geodezji i Katastru
Główny Specjalista
w Biurze
02. MAR 2018